


Diese Karte ist gesetzlich geschützt. Nachdruck oder sonstige Vervielfältigung nur mit Genehmigung des Stadtbauamtes Landau in der Pfalz. Basiskarte: Liegenschaftskarte der Vermessungs- und Katasterverwaltung

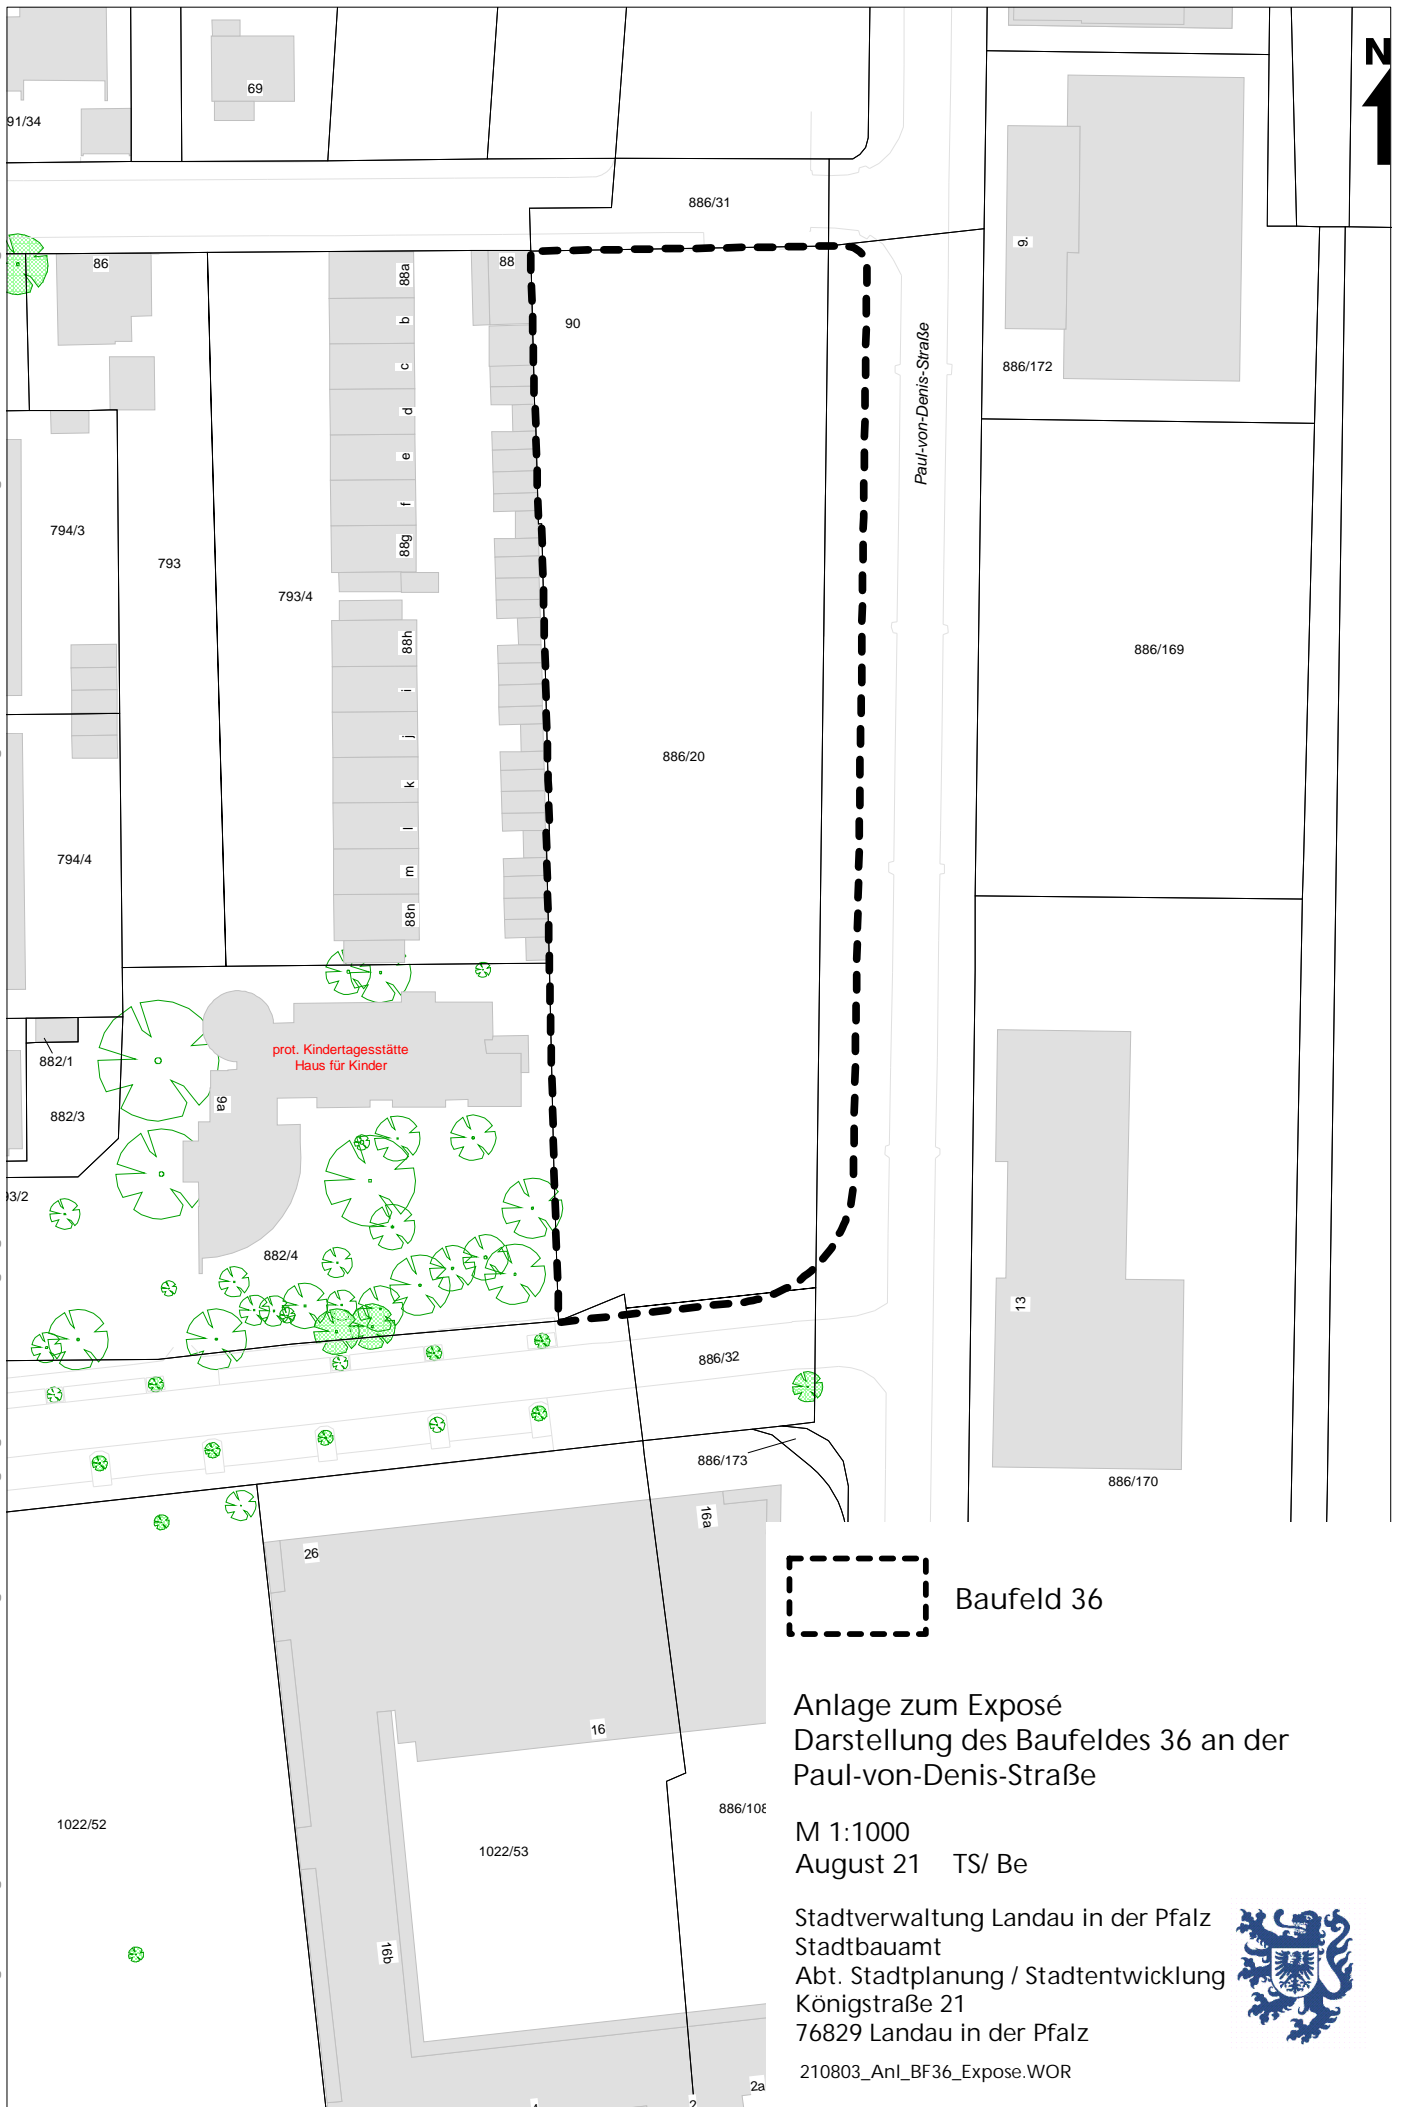

Baufeld 36

Anlage zum Exposé  
Darstellung des Baufeldes 36 an der  
Paul-von-Denis-Straße

M 1:1000  
August 21 TS/ Be

Stadtverwaltung Landau in der Pfalz  
Stadtbauamt  
Abt. Stadtplanung / Stadtentwicklung  
Königstraße 21  
76829 Landau in der Pfalz



210803\_AnI\_BF36\_Expose.WOR